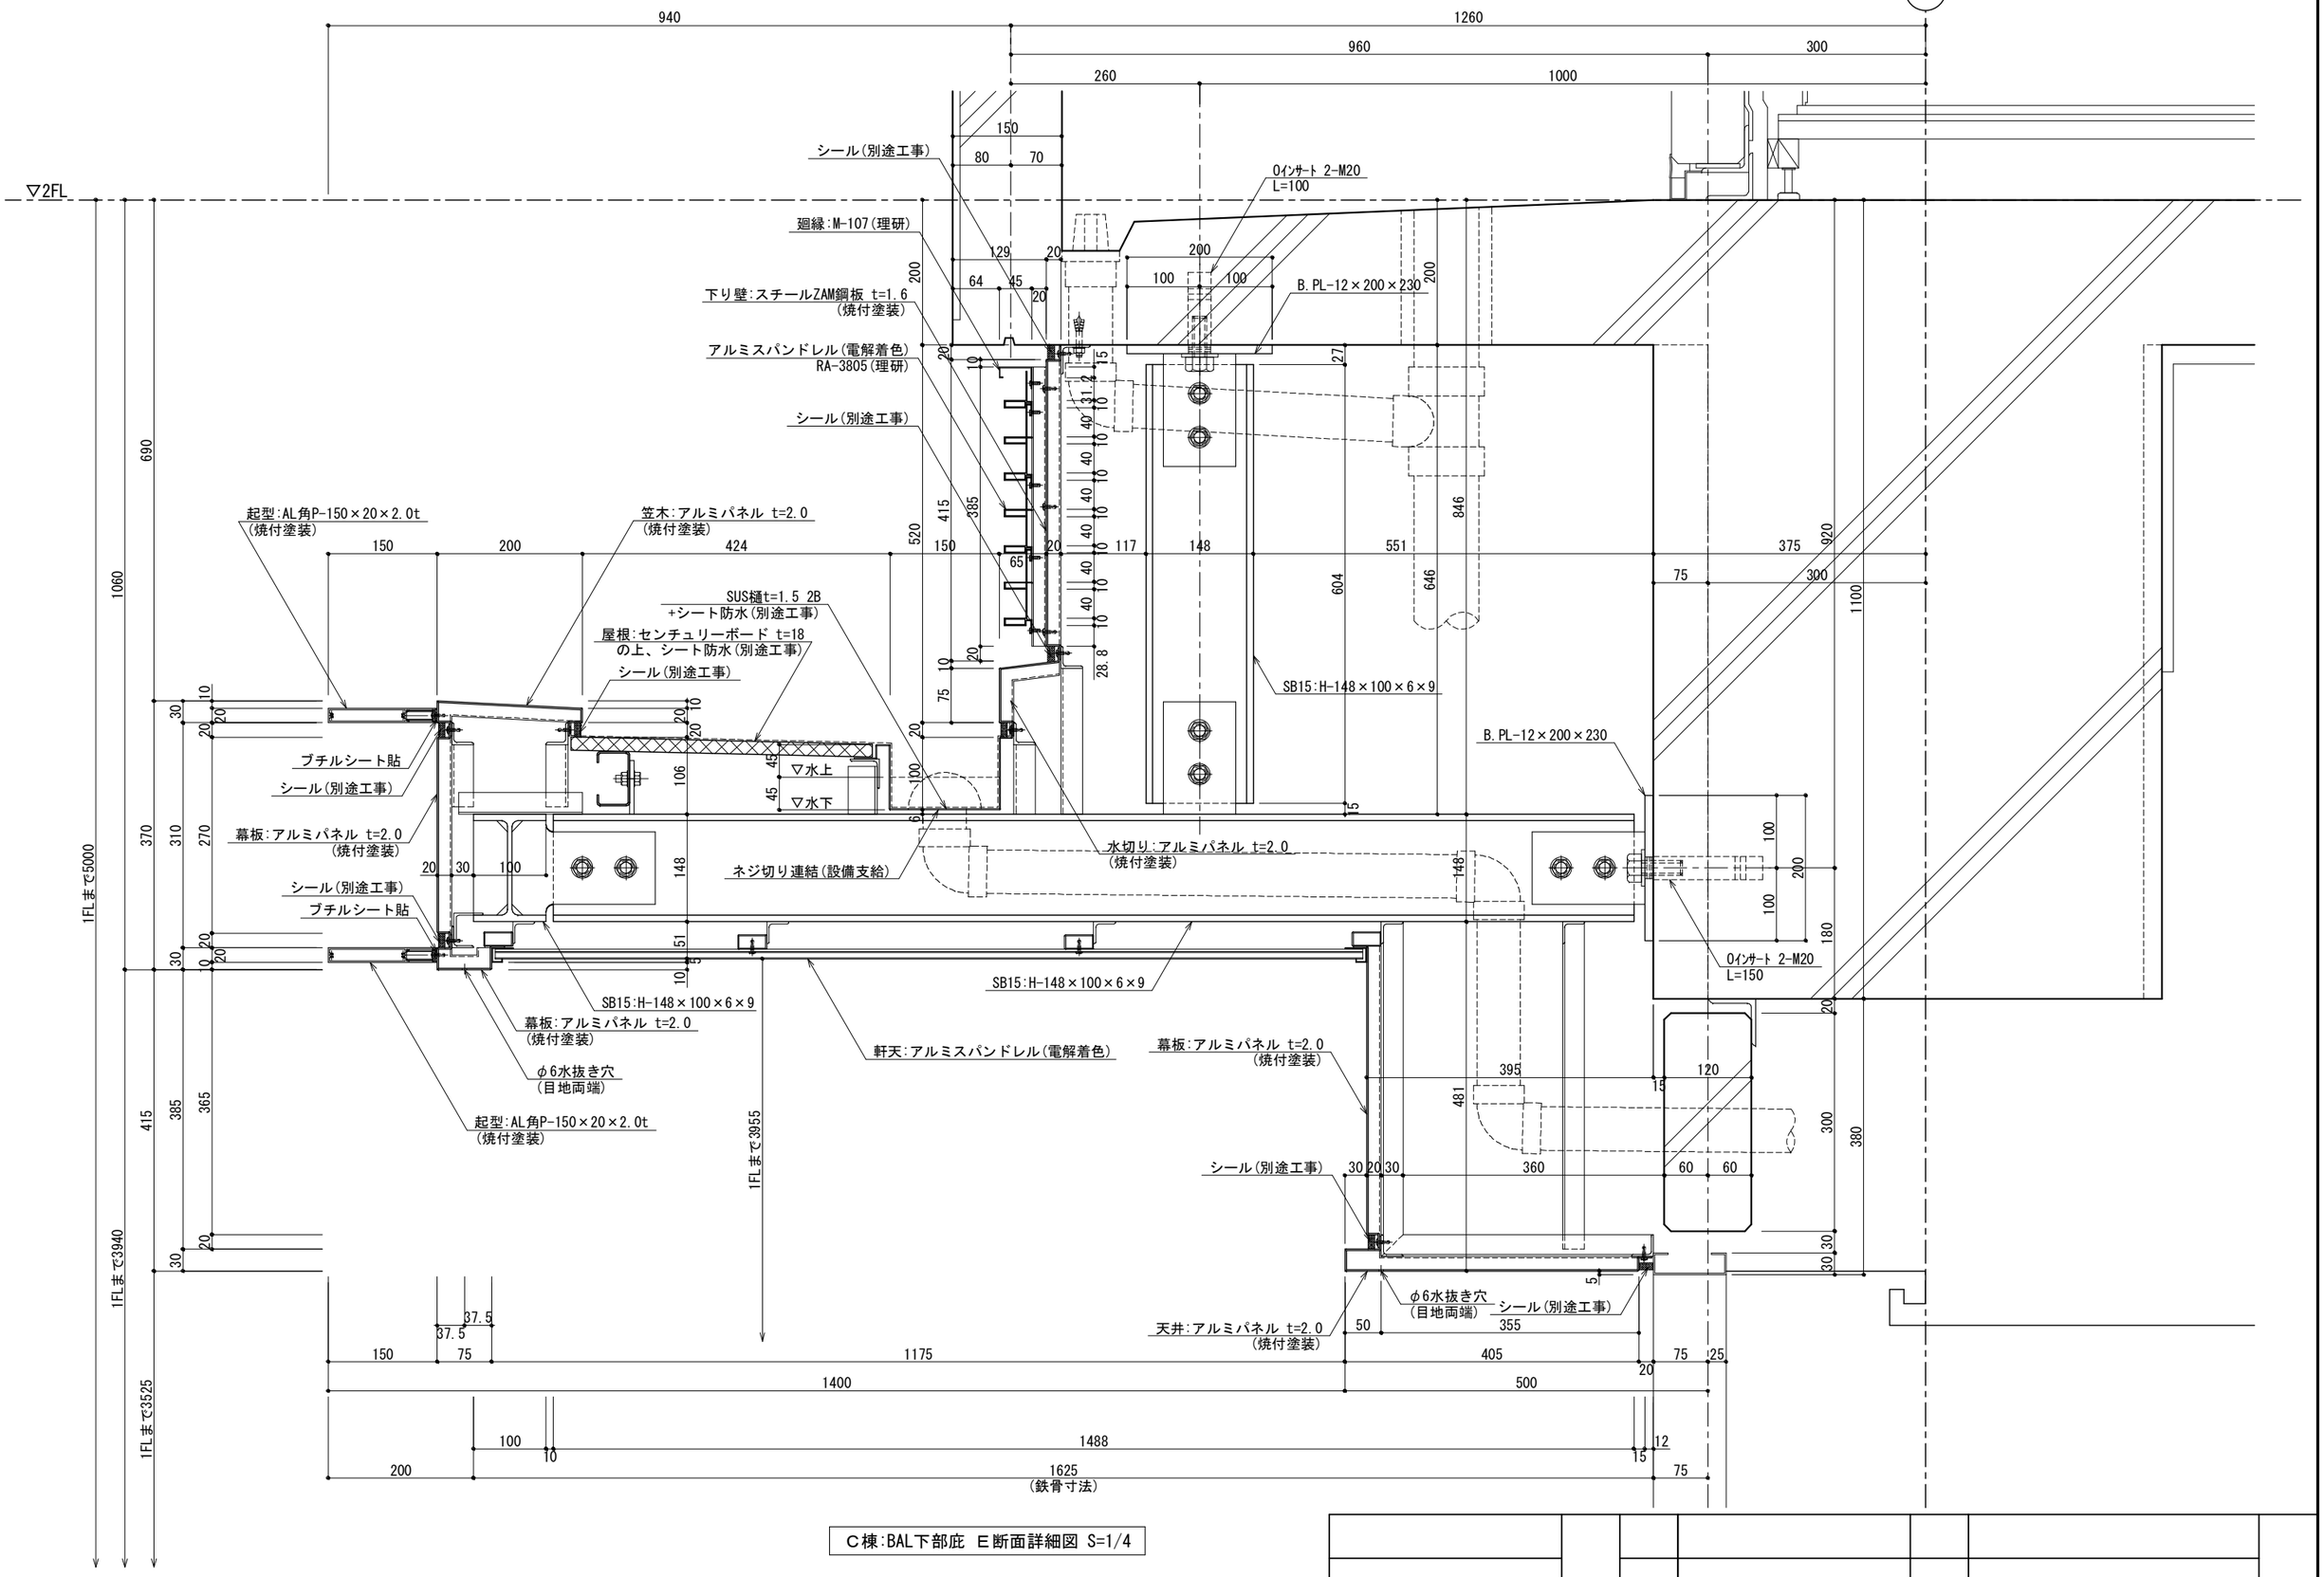

C棟:BAL下部庇 E断面詳細図 S=1/4